


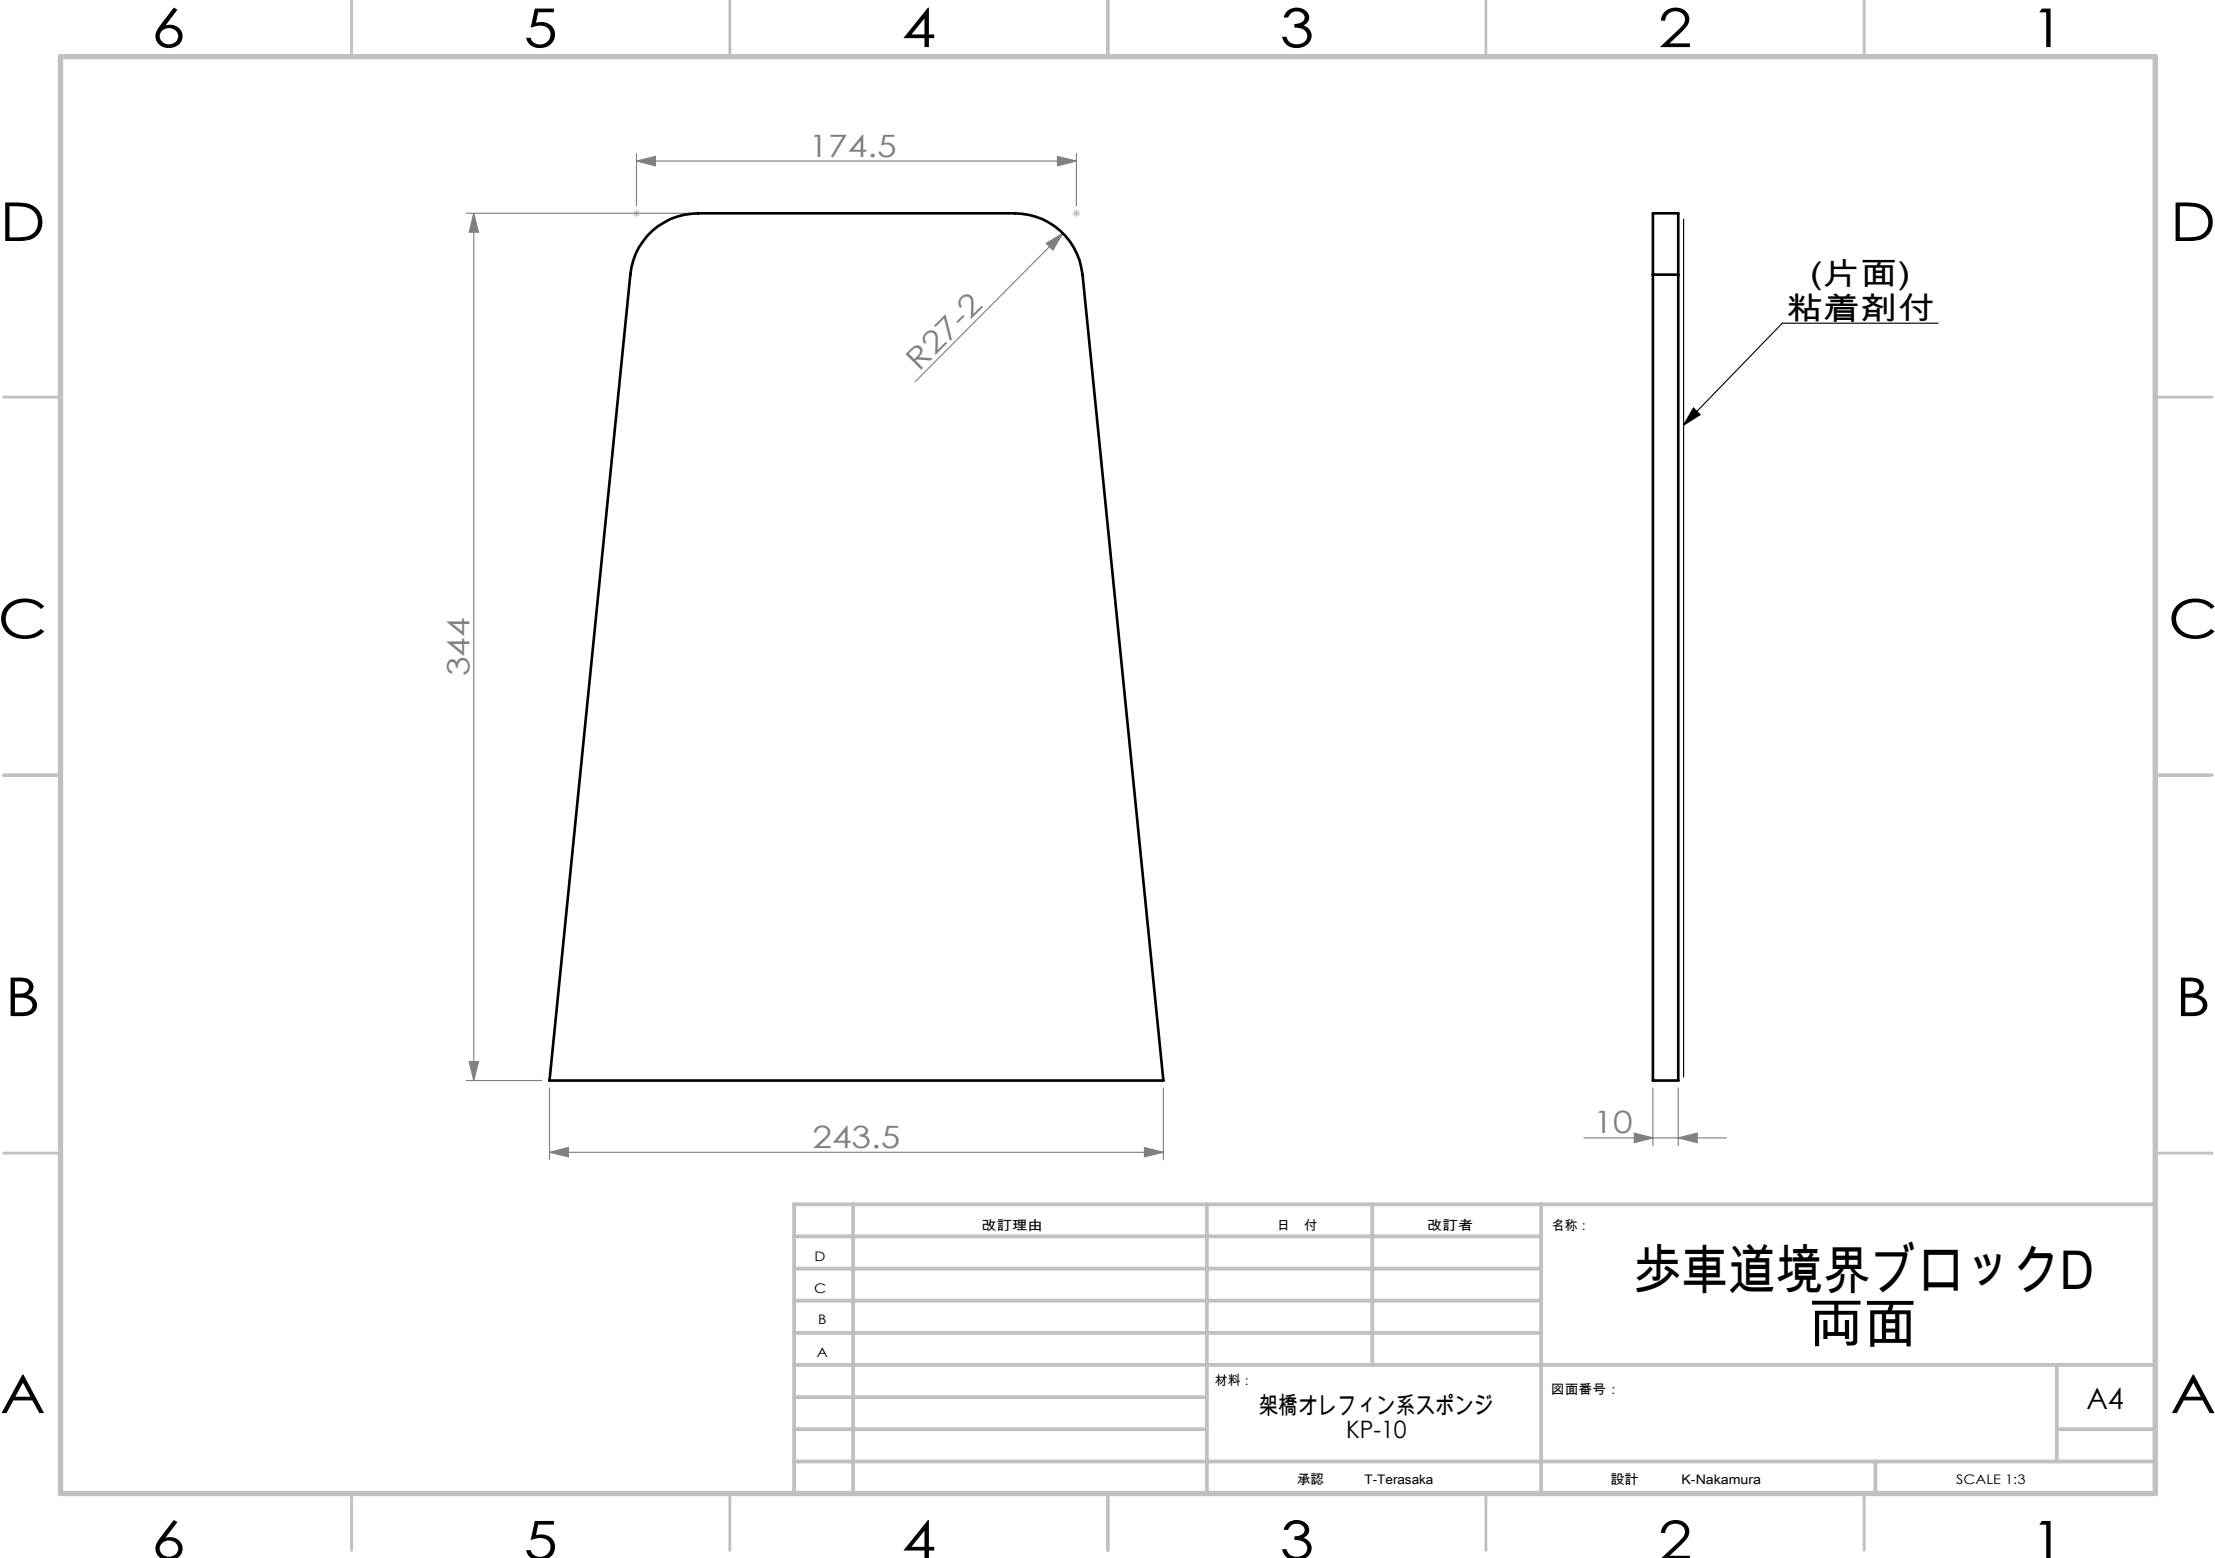

(片面)
粘着剤付

10

歩車道境界ブロックD
両面

A4